


Kundens uppdaterings nummer	1
Ritn. Nr	2013-12-17
Projektnr	2013-12-17
Färdiga elcentraler	1
Projektnr	2013-12-17
Projektnr	2013-12-17
Projektnr	2013-12-17

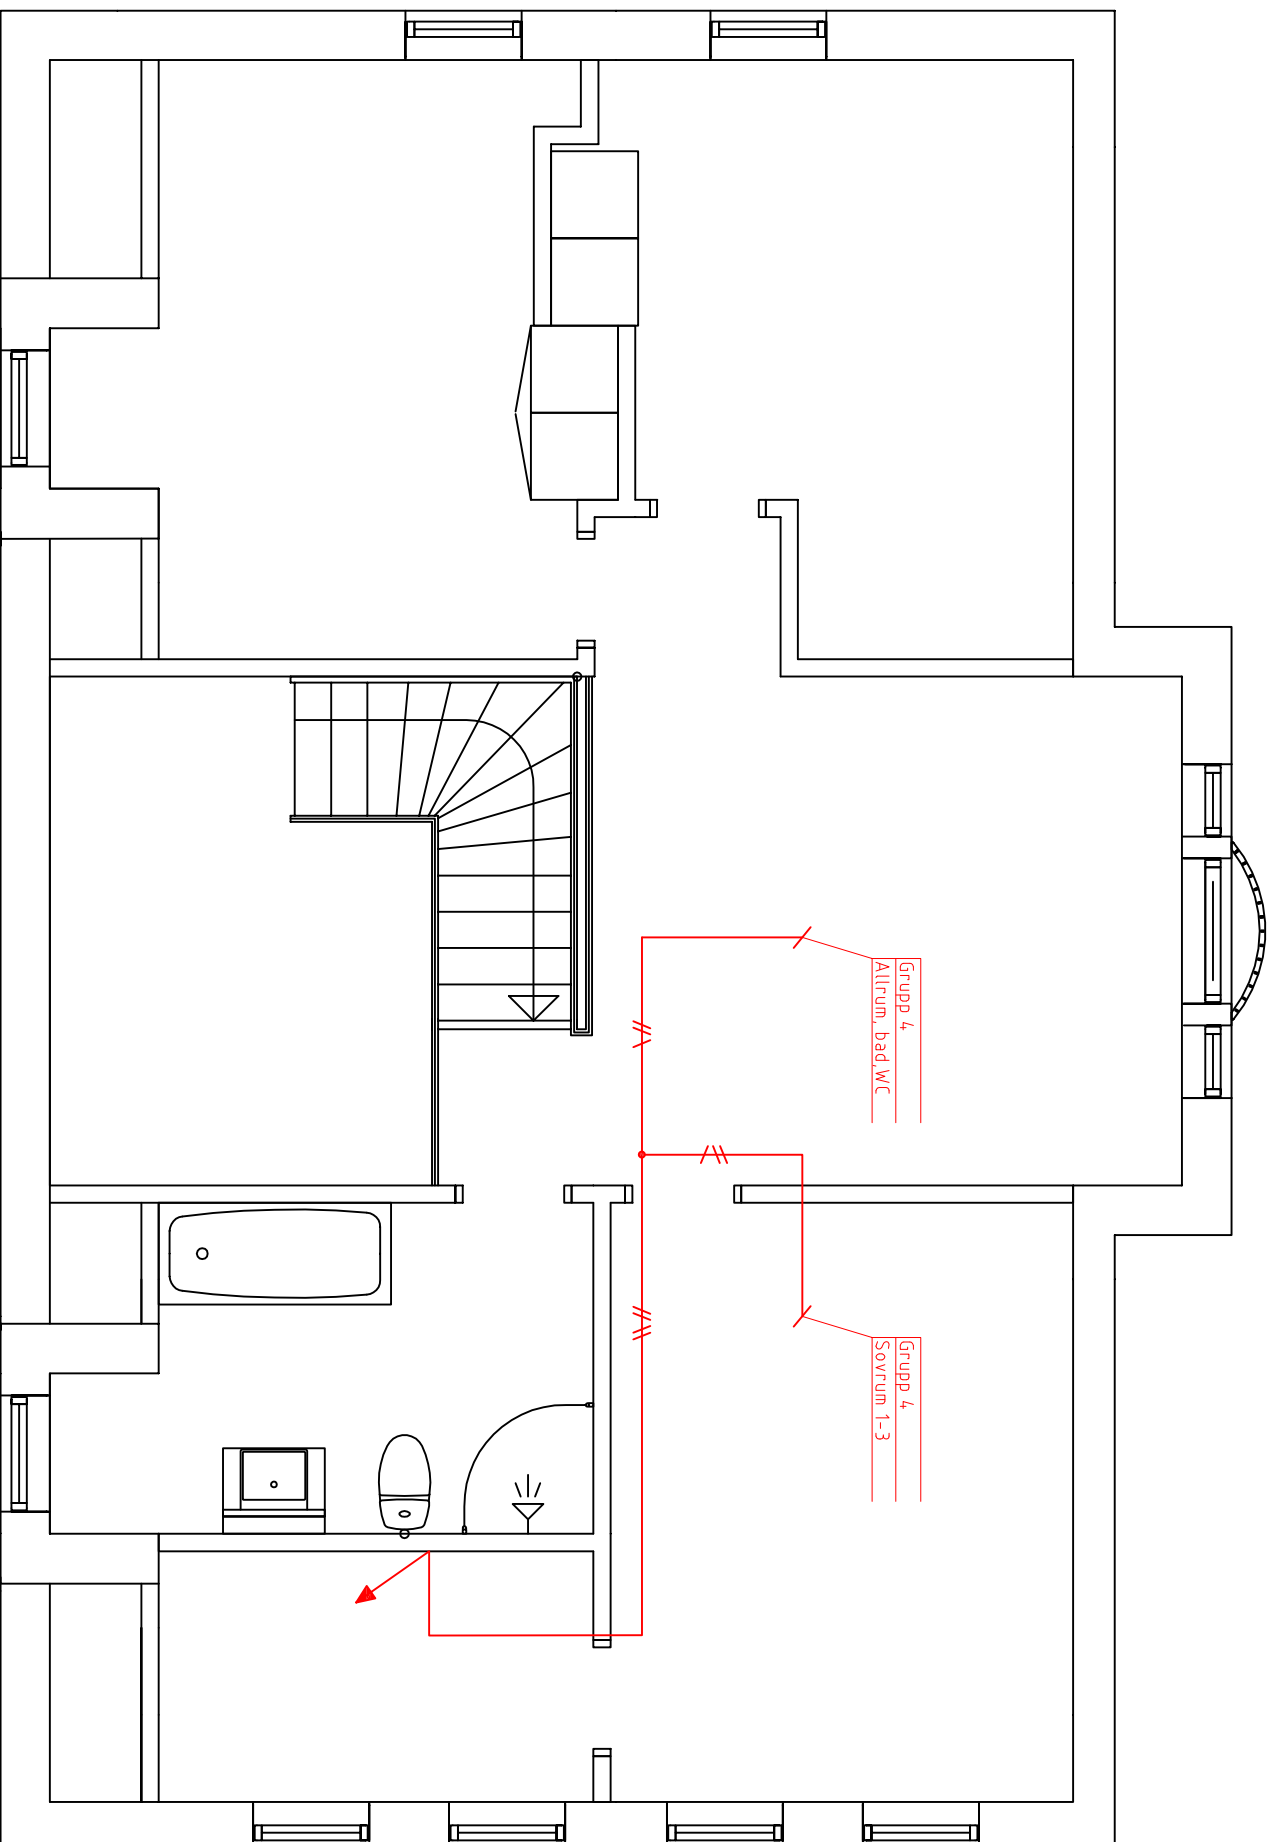




Endast styrda grupper ritas.
 Extra tråd har ritats in för att underlätta vid eventuell utbyggnad.

- ✕ TAKARMATUR
- ✕ VÄGGUTTAG
- INFÄLLD TAKBELYSNING
- KOPPLINGSDOSA
- ✕ VÄGGARMATUR

Ändring	Andring
Projek	Projekt
ELC-1RE	Elschema belysning
Ritn. Nr	Ritn. Nr
Kundns uppdrags nummer	Datum
	Sida 1/4
	Utg. 1



COMPARE-IT

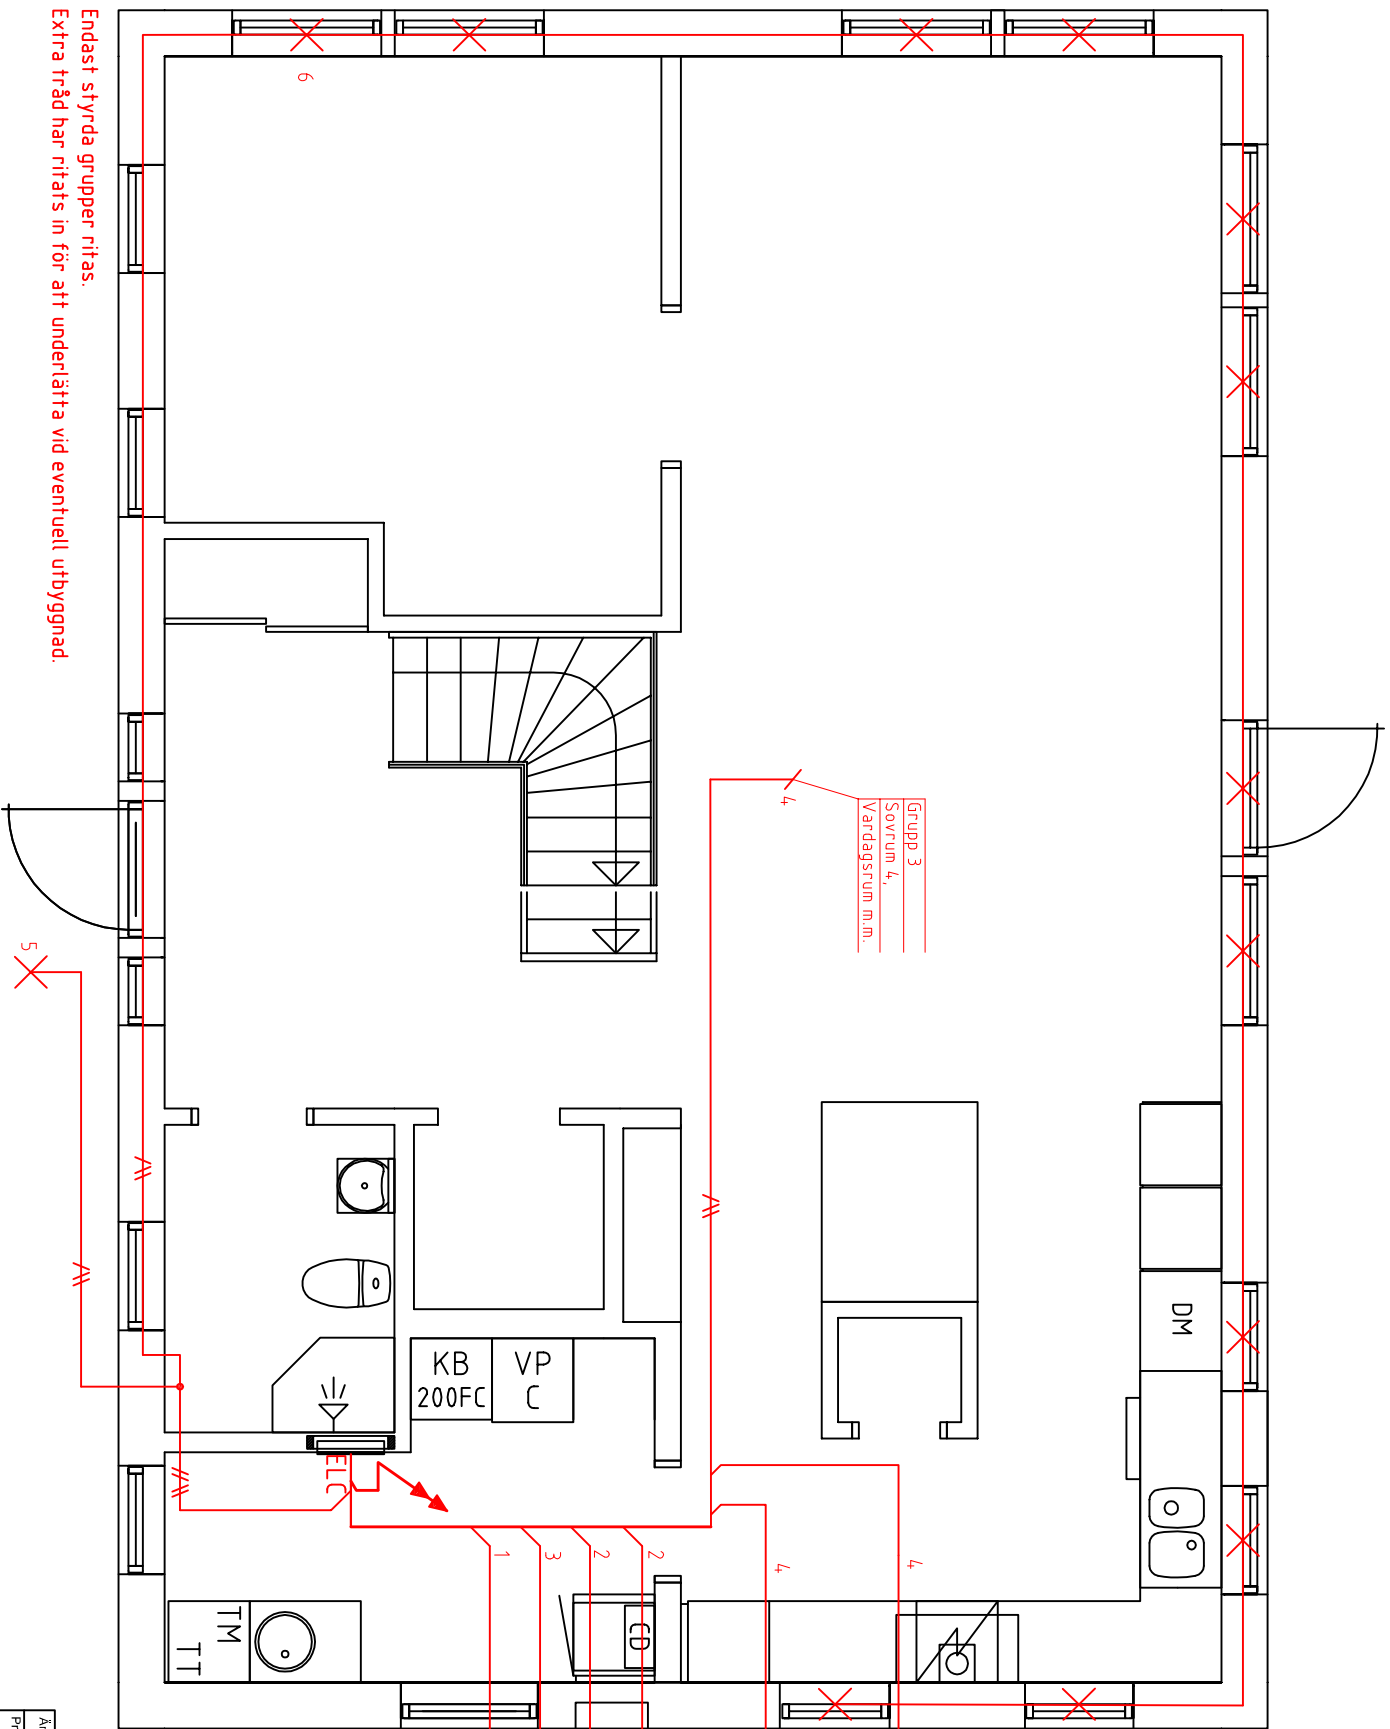

- ✕ TAKARMATUR
- ✕ VÄGGUTTAG
- INFÄLLD TAKBELYSNING
- KOPPLINGSDOSOR
- ✕ VÄGGARMATUR


Grupp 3
Sovrum 4,
Vardagsrum m.m.

Grupp 4 kök, trappa

Grupp 5 uttag


- /// Tvättmaskin, torktumlare
- /// Diskmaskin
- /// Magnetventil
- /// Spis

Ändring	COMPAR-IT
Projekt	El-schema belysning
ELC-IRE	
Ritn. Nr	Datum
	2013-12-17
Kundens uppdragsnummer	Sida
	2/4
	Utg.
	1

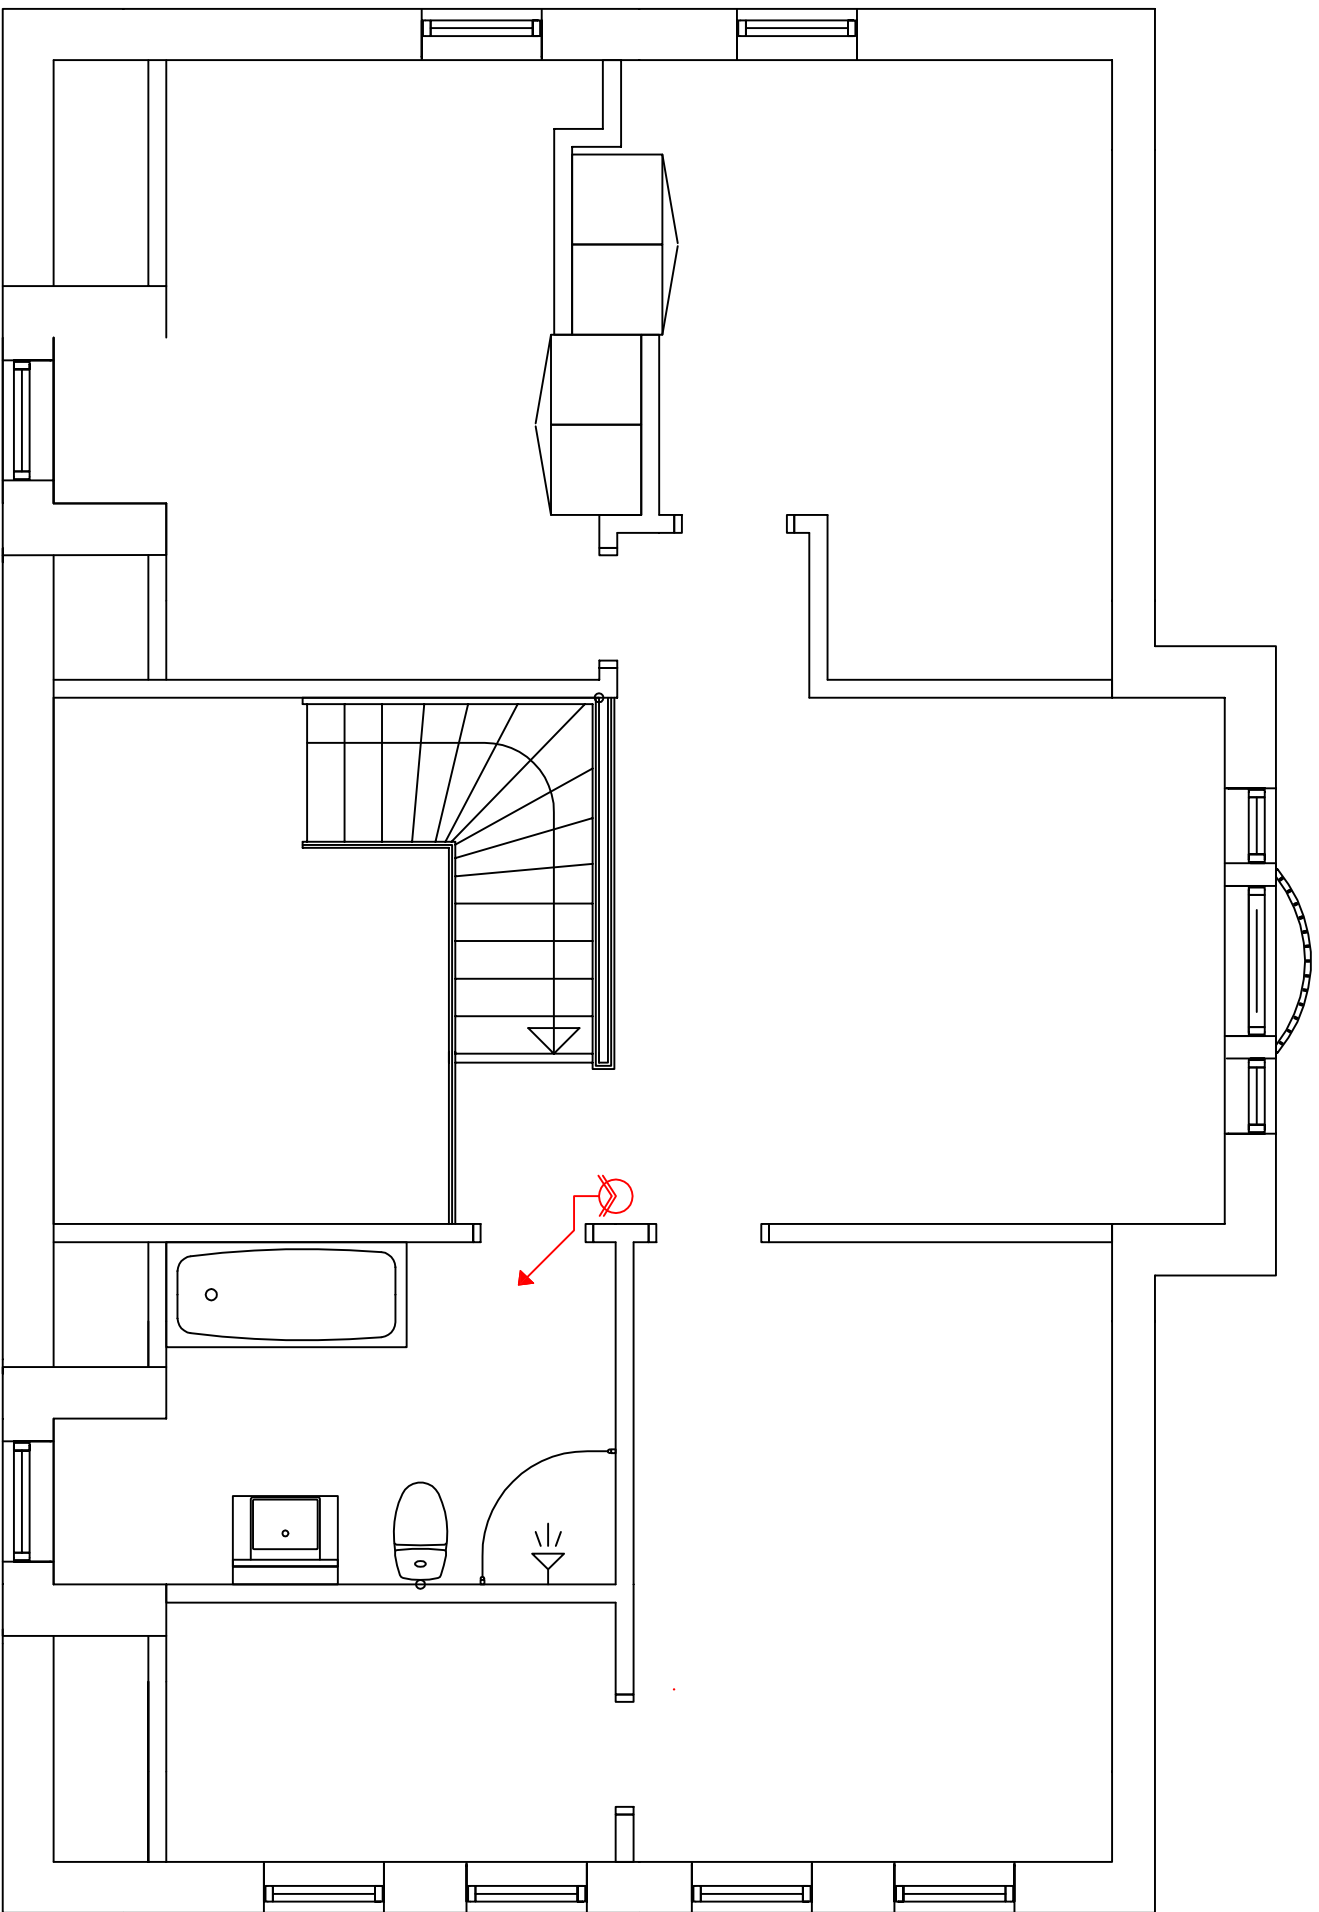


Endast styrda grupper ritas.
 Extra tråd har ritats in för att underlätta vid eventuell utbyggnad.

ÅTERFJÄDRANDE TRYCKKNAPP
 BRANDLARMSEDETEKTOR

Ändring	Projekt	 COMPARE-IT
	Elschema belysning	
Ritn. Nr	EL-C-1RE	Datum
		2013-12-17
Kunds uppdrags nummer		Sida
		3/4
		Utg.
		1

- ⊗ ÅTERFJÄDRANDE TRYCKKNAPP
- ⊗ VATTENLÄCKAGEDETektor
- ⊗ BRANDLARMSETEKTOR

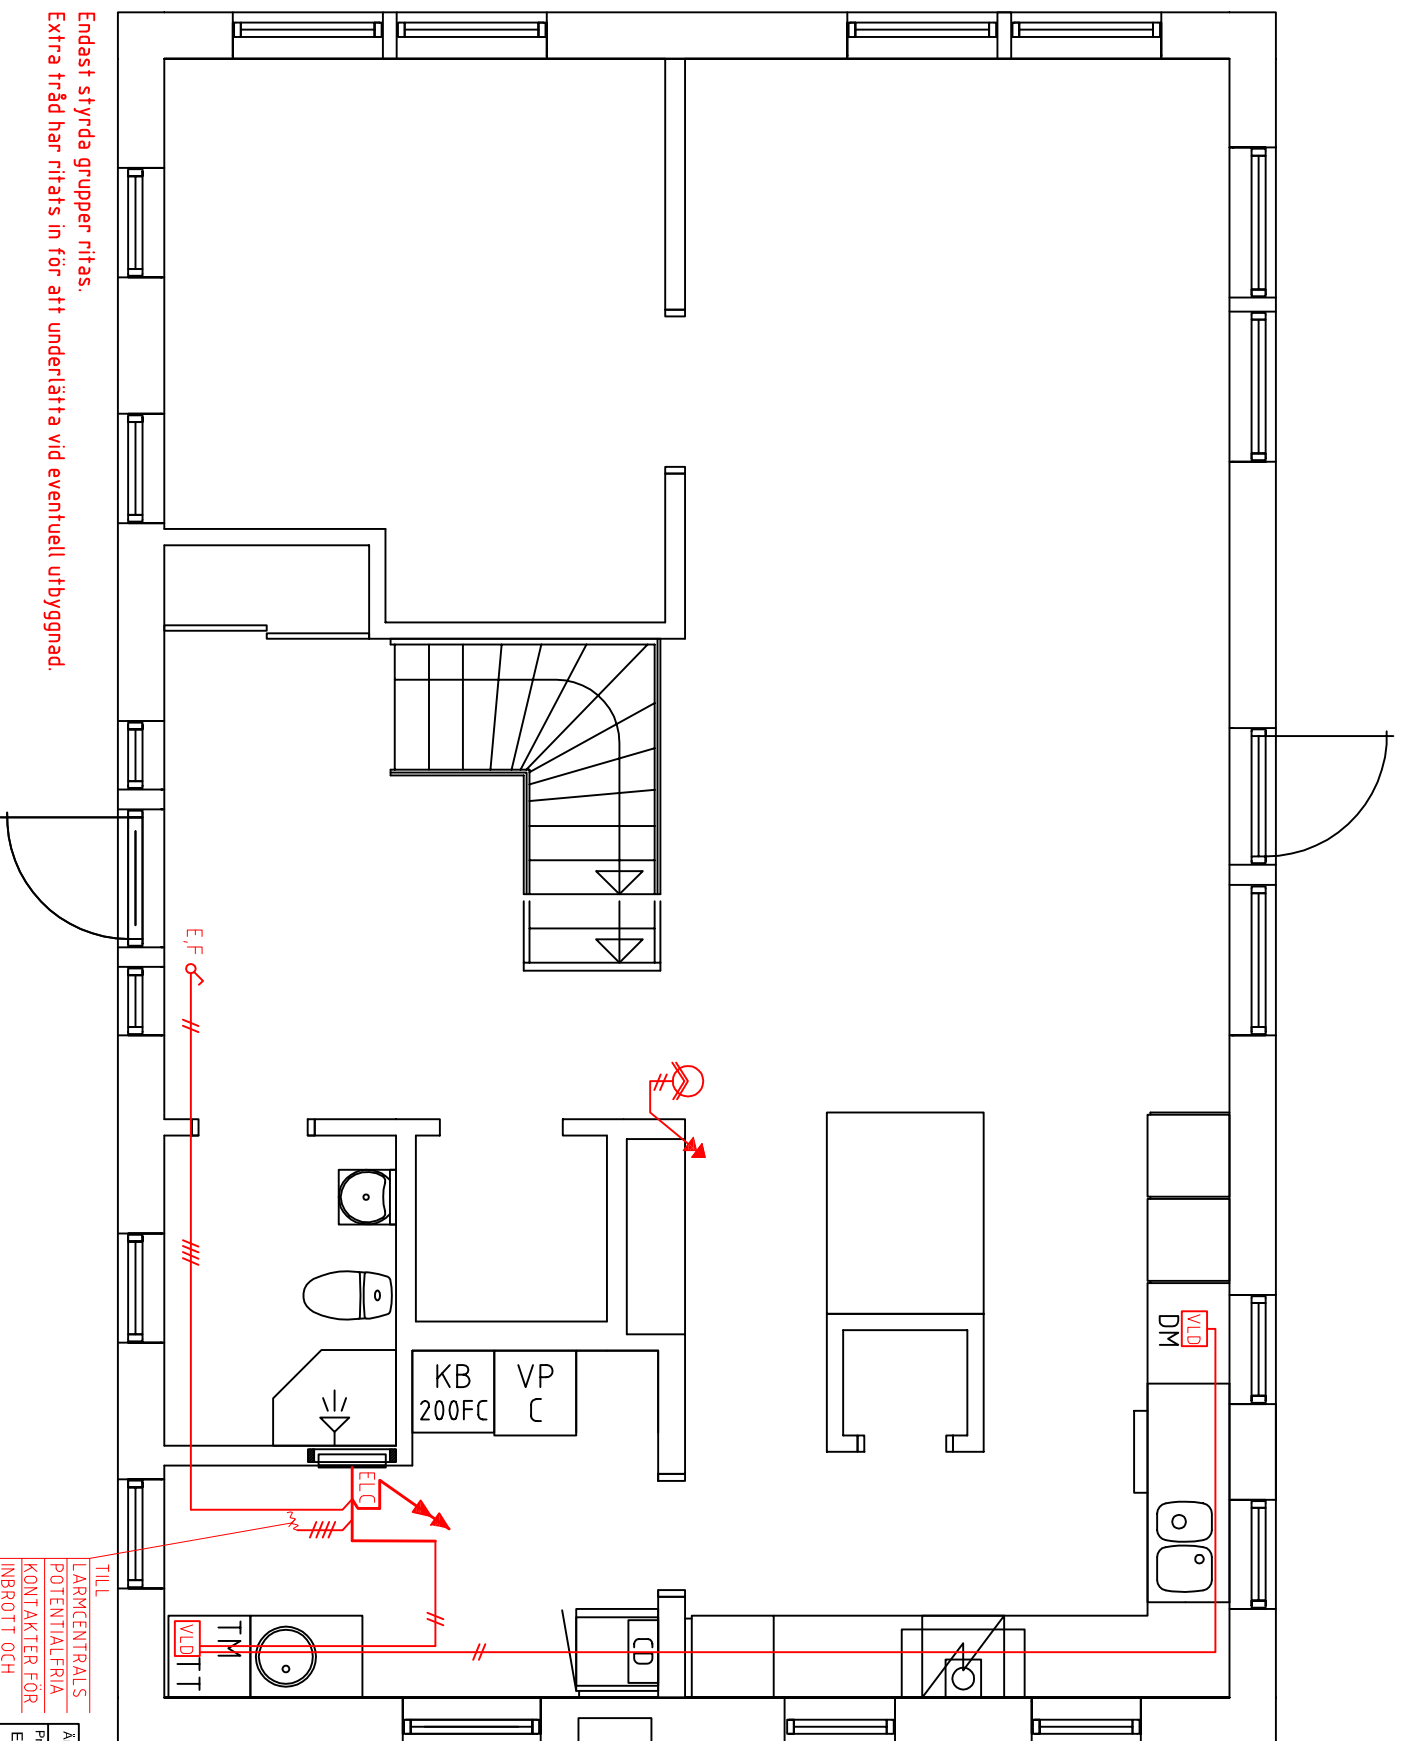

Endast styrda grupper ritas.
 Extra tråd har ritats in för att underlätta vid eventuell utbyggnad.

TILL
 LARMCENTRAL
 POTENTIALFRIA
 KONTAKTER FÖR
 INBROTT OCH
 HEMMA/BORTA

Ändring	COMPARE-IT
Projekt	Elschema belysning
ELC-1RE	Datum 2013-12-17
Ritn. Nr	Sida 4/4
Kunds uppdrags nummer	Utg. 1