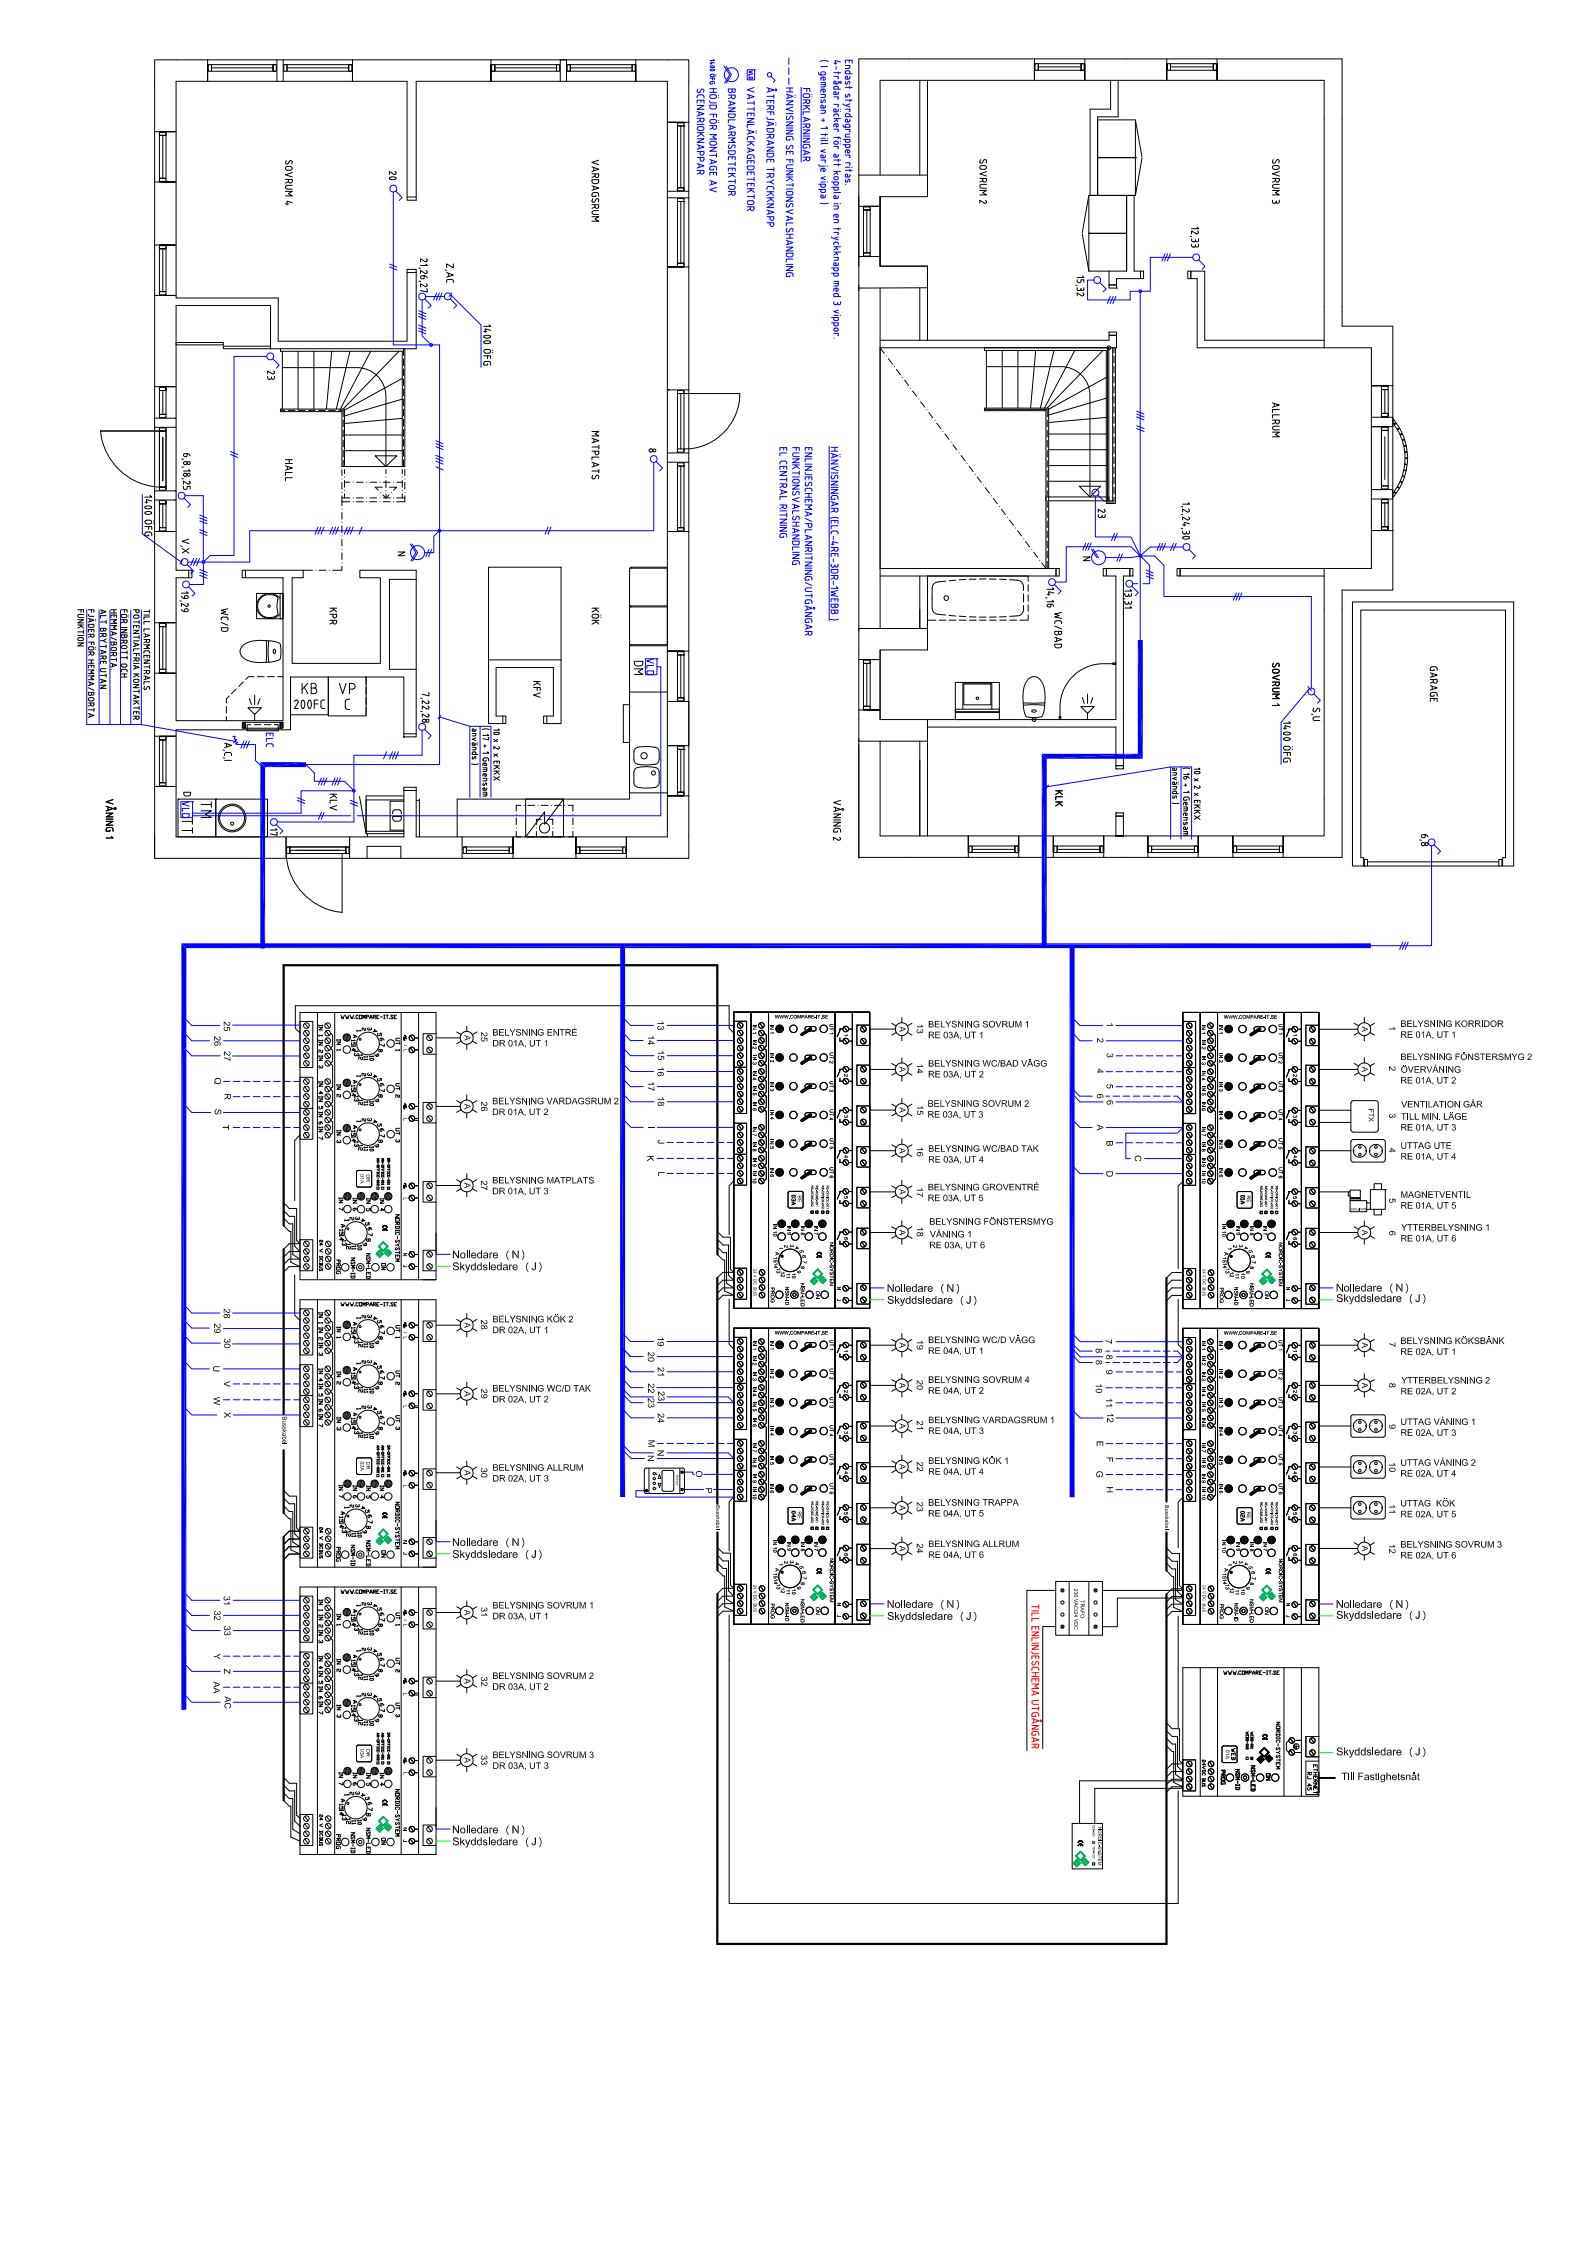
VÅNING 1
VÅNING 2
SOVRUM 4
VARDAGSRUM
HALL
MATPLATS
KÖK
KPR
WC/D
KFV
SOVRUM 2
SOVRUM 3
ALLRUM
WC/BAD
SOVRUM 1
GARAGE
KLK
Endast styrdagrupper ritas.
4-trådar räcker för att koppla in en tryckknapp med 3 vippor.
(I genensam + 1 fill var je vippa)
FÖRKLARINGAR
HÄNVISNING SE FUNKTIONSVALSHANDLING
ÅTERFJÄDRANDE TRYCKKNAPP
VATTENLÄCKAGEDETEKTOR
BRANDLARMSDETEKTOR
HÅLD FÖR MONTAGE AV SCENARIOKNAPPAR
HÄNVISNINGAR [ELC-4RE-3DR-1WEBB.]
ENLINJESCHEMA/PLANRITNING/UTGÅNGAR
FUNKTIONSVALSHANDLING
EL CENTRAL RITNING
TILL LARMCENTRALS POTENTIALFRIA KONTAKTER
FÄLLANDE LED-LJUS
HEMMA/BORTA
ALL BRYTARE UTAN FÄDER FÖR HEMMA/BORTA
FUNKTION
10 x 2 x EKKX 16 - 1 Genensam användes
10 x 2 x EKKX 17 - 1 Genensam användes
BELYSNING ENTRÉ DR 01A, UT 1
BELYSNING VARDAGSRUM 2 DR 01A, UT 2
BELYSNING MATPLATS DR 01A, UT 3
Nolledare (N)
Skyddsledare (J)
BELYSNING KÖK 2 DR 02A, UT 1
BELYSNING WC/D TAK DR 02A, UT 2
BELYSNING ALLRUM DR 02A, UT 3
BELYSNING SOVRUM 1 DR 03A, UT 1
BELYSNING SOVRUM 2 DR 03A, UT 2
BELYSNING SOVRUM 3 DR 03A, UT 3
BELYSNING SOVRUM 1 RE 03A, UT 1
BELYSNING WC/BAD VÄGG RE 03A, UT 2
BELYSNING SOVRUM 2 RE 03A, UT 3
BELYSNING WC/BAD TAK RE 03A, UT 4
BELYSNING GROVENTRÉ RE 03A, UT 5
BELYSNING FÖNSTERSMYG VÅNING 1 RE 03A, UT 6
BELYSNING WC/D VÄGG RE 04A, UT 1
BELYSNING SOVRUM 4 RE 04A, UT 2
BELYSNING VARDAGSRUM 1 RE 04A, UT 3
BELYSNING KÖK 1 RE 04A, UT 4
BELYSNING TRAPPA RE 04A, UT 5
BELYSNING ALLRUM RE 04A, UT 6
TILL ENLINJESCHEMA UTGÅNGAR
BELYSNING KORRIDOR RE 01A, UT 1
BELYSNING FÖNSTERSMYG 2 ÖVERVÅNING RE 01A, UT 2
VENTILATION GÅR TILL MIN. LÄGE RE 01A, UT 3
UTTAG UTE RE 01A, UT 4
MAGNETVENTIL RE 01A, UT 5
YTTERBELYSNING 1 RE 01A, UT 6
BELYSNING KÖKSBÄNK RE 02A, UT 1
YTTERBELYSNING 2 RE 02A, UT 2
UTTAG VÅNING 1 RE 02A, UT 3
UTTAG VÅNING 2 RE 02A, UT 4
UTTAG KÖK RE 02A, UT 5
BELYSNING SOVRUM 3 RE 02A, UT 6
Skyddsledare (J)
Till Fastighetsnät